


n° 01

Haus B - Erdgeschoss

3-Zimmer Wohnung


Maßstab 1:50

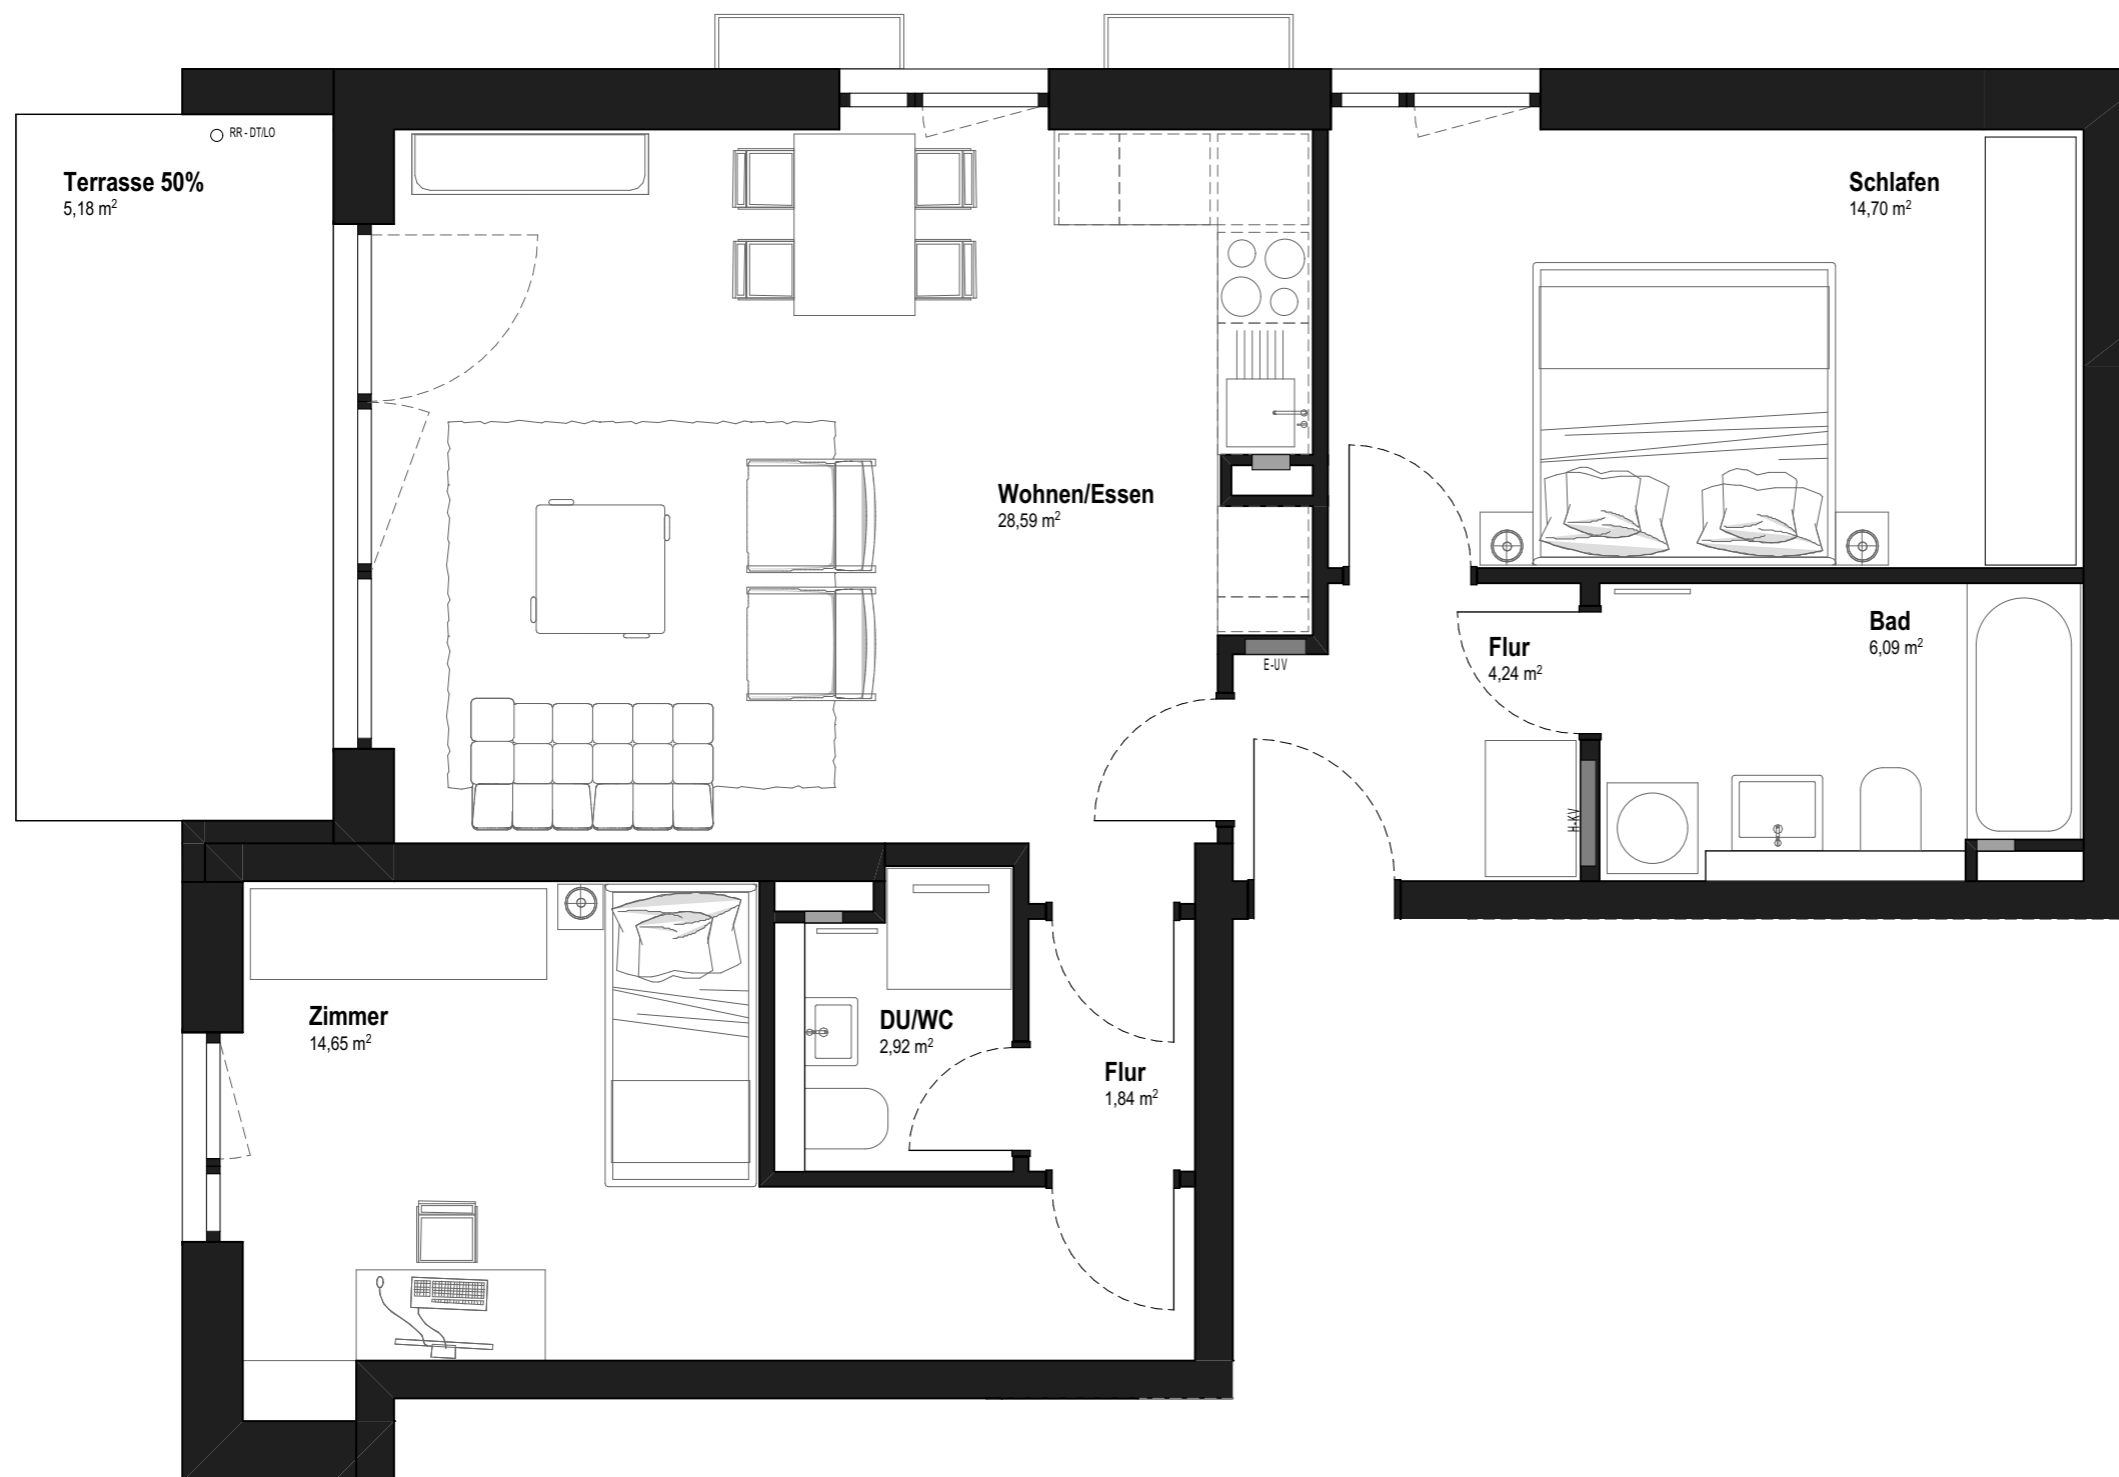

Raumbezeichnung	Nutzfläche	Wohnfläche
Wohnen/Essen	28,59 m <sup>2</sup>	28,59 m <sup>2</sup>
Schlafen	14,70 m <sup>2</sup>	14,70 m <sup>2</sup>
Zimmer	14,65 m <sup>2</sup>	14,65 m <sup>2</sup>
Bad	6,09 m <sup>2</sup>	6,09 m <sup>2</sup>
DU/WC	2,92 m <sup>2</sup>	2,92 m <sup>2</sup>
Flur	4,24 m <sup>2</sup>	4,24 m <sup>2</sup>
Flur	1,84 m <sup>2</sup>	1,84 m <sup>2</sup>
Terrasse 50%	10,36 m <sup>2</sup>	5,18 m <sup>2</sup>
<b>Summe</b>	<b>83,39 m<sup>2</sup></b>	<b>78,21 m<sup>2</sup></b>

barrierefrei

zusätzlich ca. 84 m<sup>2</sup> Gartenanteil als  
Sondernutzungsrecht

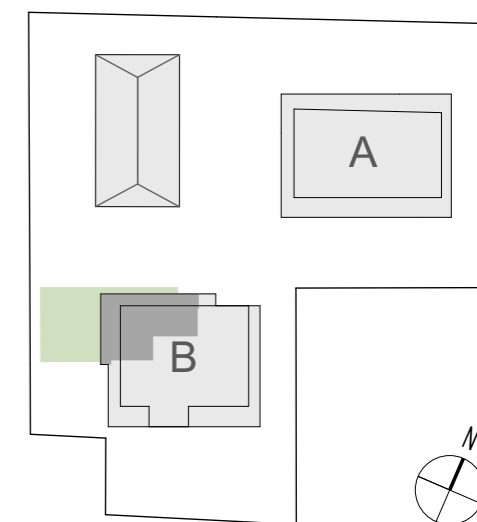

M 1:50

	ABGEHÄNGTE DECKE		RR-DA DACHENTWÄSSERUNG
	H-KV HEIZKREISVERTEILUNG		RR-LO/ ENTWÄSSERUNG LOGGIA
	E-UV ELEKTROUNTERVERTEILUNG		DT / DACHTERRASSE
	2.RW 2. RETTUNGSWEG		WS WASSERSPEIER

MÖBLIERUNG & KÜCHE STELLEN EINE BEISPIELHAFTE EINRICHTUNG  
DAR UND GEHÖREN NICHT ZUM LEISTUNGSUMFANG