



Haus 5 , 1.OG - 6.OG
 3 Zimmer-Wohnung
 Nr. 5.1.7, 5.2.7, 5.3.7, 5.4.7, 5.5.6 und 5.6.6

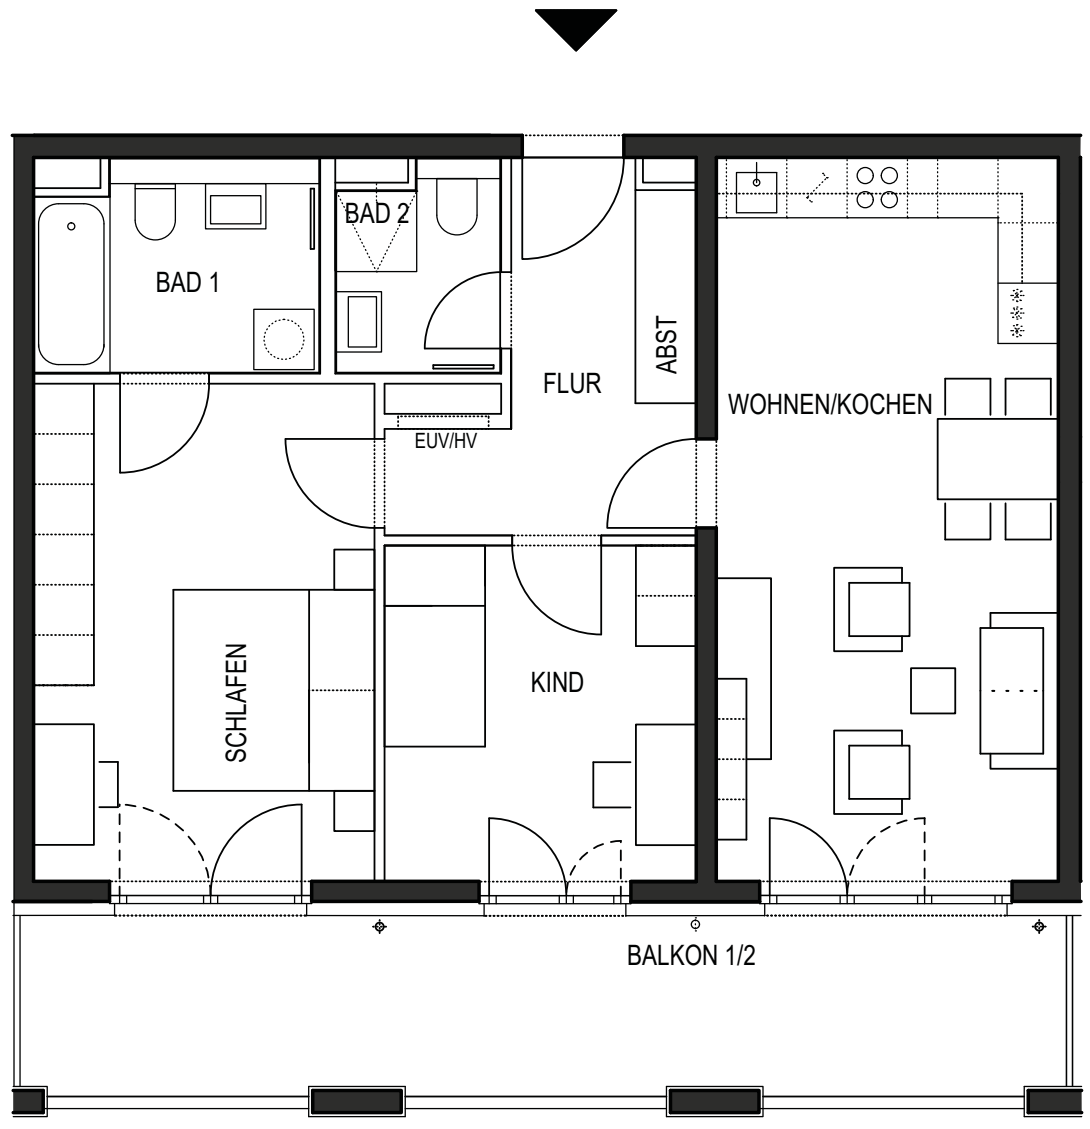

Maßstab: 1:75

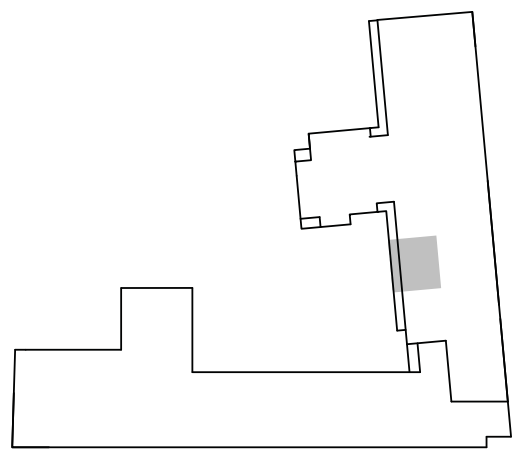

MÖBLIERUNG UND KÜCHE STELLEN EINE BEISPIELHAFTHE MÖGLICHE EINRICHTUNG DAR UND GEHÖREN NICHT ZUM LIEFERUMFANG
 KWL: KONTROLLIERTE WOHNRAUMLÜFTUNG
 HV: HEIZKREISVERTEILUNG
 EUV: ELEKTROUTERVERTEILUNG
 ABGEHÄNGTE DECKE

| | | |
|---------------|-------|----------------|
| ABST | 1,27 | m ² |
| BAD 1 | 5,74 | m ² |
| BAD 2 | 3,21 | m ² |
| BALKON 1/2 | 9,10 | m ² |
| FLUR | 6,77 | m ² |
| KIND | 10,57 | m ² |
| SCHLAFEN | 17,06 | m ² |
| WOHNEN/KOCHEN | 24,84 | m ² |
| <hr/> | | |
| WOHNFLÄCHE | 78,56 | m ² |
| NUTZFLÄCHE | 87,66 | m ² |